


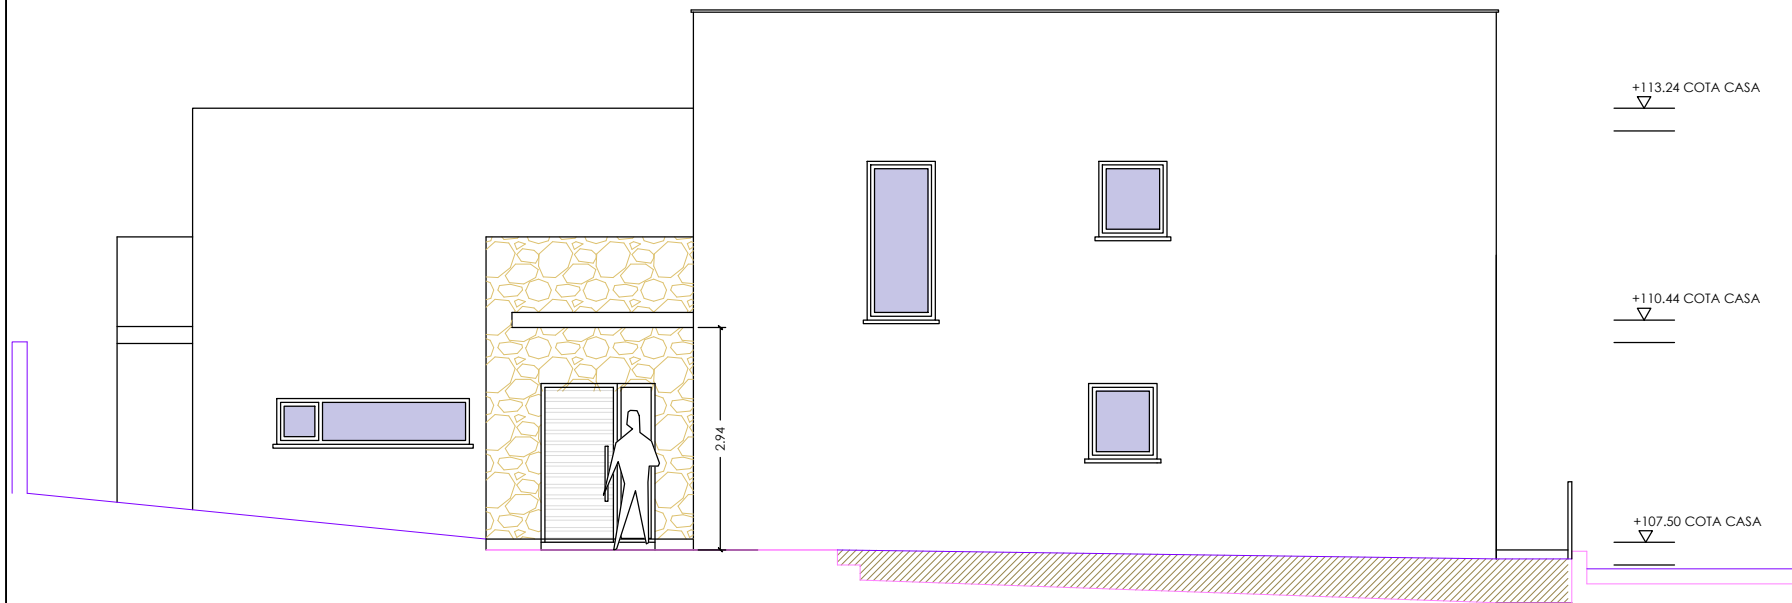

ALZADO SURESTE



ALZADO NOROESTE

4.1

**PLANOS FINALES DE OBRA DE AMPLIACIÓN Y REFORMA DE VIVIENDA UNIFAMILIAR AISLADA Y PISCINA**

Calle Josep Haydn 139G, Jávea (Alicante)

Plano: Alzados Suroeste y Noroeste

PILAR GARCIN BELENGUER  
número de colegiada 4945



ESTUDIO DE ARQUITECTURA Y URBANISMO info@pilargarcin.com | www.pilargarcin.com | C/Historiador Palau 26

Promotor:

Esc: 1 : 100

Sarah Blomqvist y  
Peter Blomqvist

Fecha: Julio 2023

Expediente: 20-21