


ALZADO SUROESTE

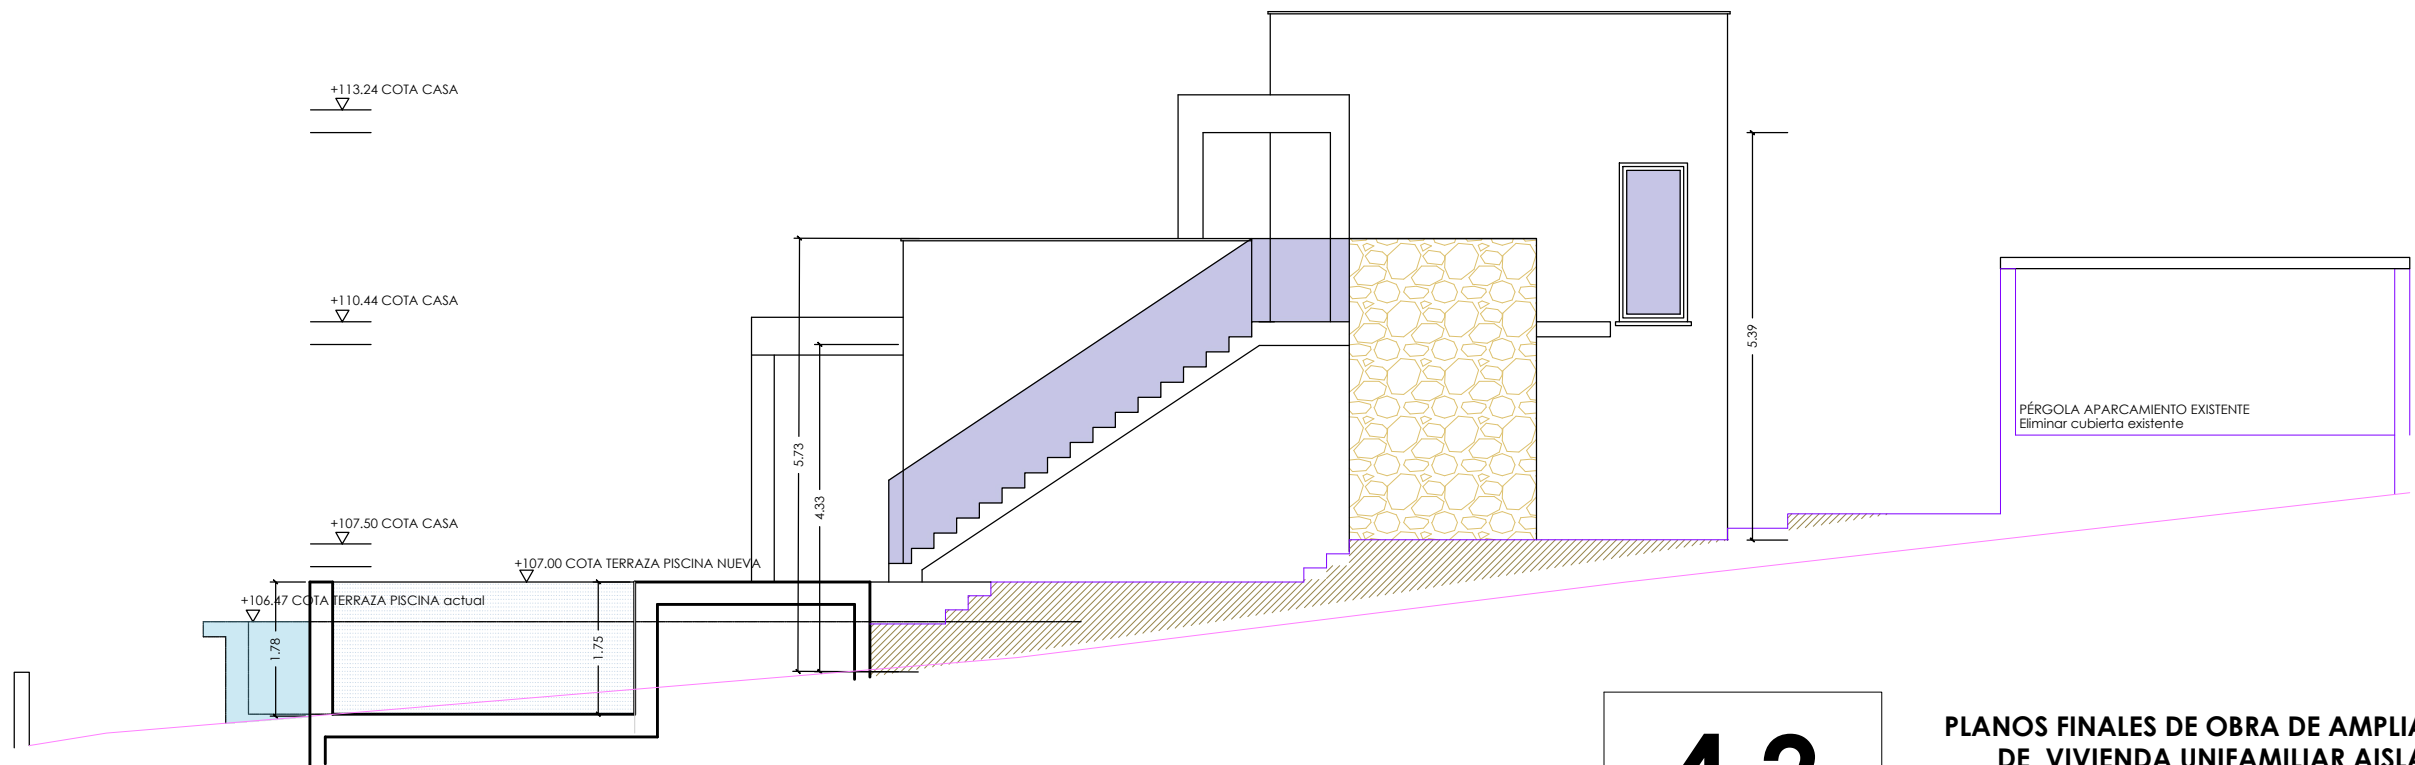

ALZADO NORESTE

4.2

PLANOS FINALES DE OBRA DE AMPLIACIÓN Y REFORMA DE VIVIENDA UNIFAMILIAR AISLADA Y PISCINA

Calle Josep Haydn 139G, Jávea (Alicante)

Plano: Alzado 2

PILAR GARCIN BELENGUER
número de colegiada 4945



ESTUDIO DE ARQUITECTURA Y URBANISMO info@pilargarcin.com | www.pilargarcin.com | C/Historiador Palau 26

Promotor: Sarah Blomqvist y Peter Blomqvist

Fecha: Julio 2023

Expediente: 20-21

Esc: 1 : 100